


Résidence Sérénis
Rue du Milieu
67370 TRUCHTERSHEIM-BEHLLENHEIM

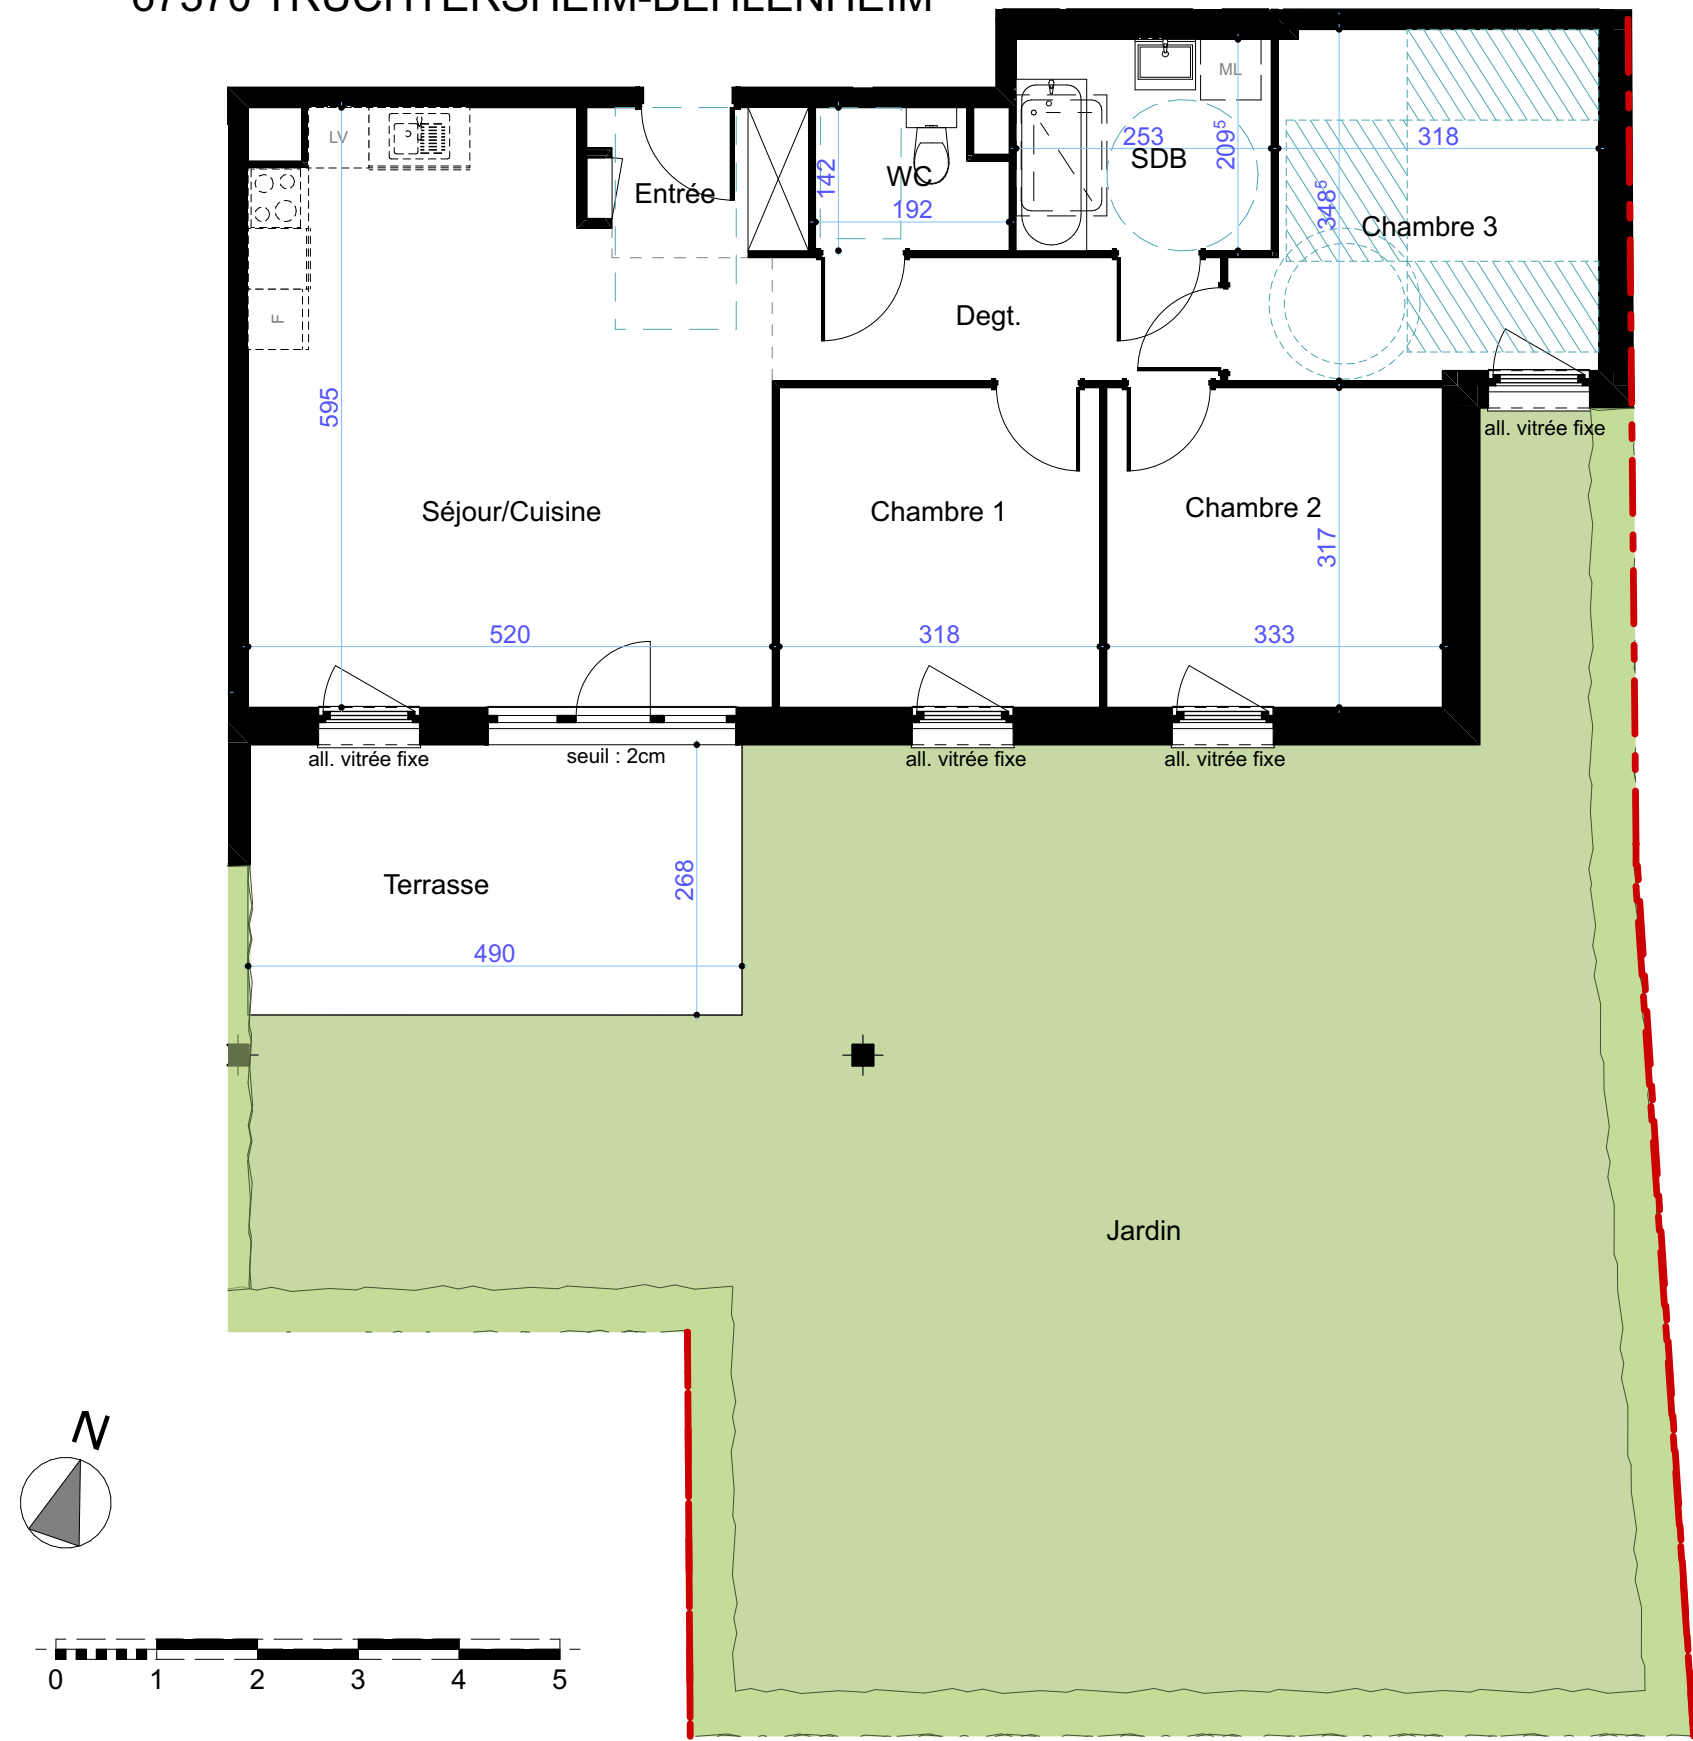


Logement 4 Pièces



Lot 05 - 4 Pièces
Bâtiment A - RDC

Pièce	Surf.Habitable
Chambre 1	10,08
Chambre 2	10,56
Chambre 3	11,52
Degt.	5,43
Entrée	2,96
SDB	5,32
Séjour/Cuisine	27,79
WC	2,49
	76,15 m²

Jardin	30,85
Terrasse	7,61

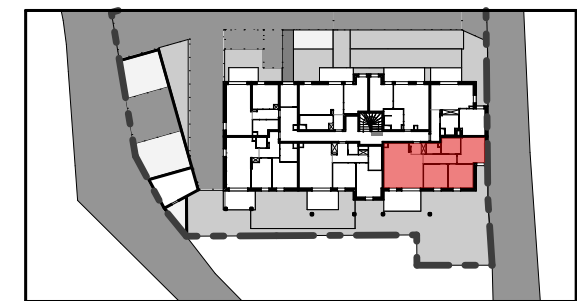

RDC

INNEO
PROMOTION

INNEO PROMOTION
4 impasse Forlen
67118 GEISPOLSHHEIM

Pour l'acquéreur

Pour le vendeur

Nota : les superficies données sont approximatives et les surfaces habitables sont conformes au décret du 23 mars 1997 (art. 4.1). Des modifications sont susceptibles d'être apportées à ce plan en fonction des nécessités techniques, réglementaires ou administratives lors de la réalisation, tant ce qui concerne les dimensions libres que les équipements. les soffites, faux-plafonds, retombées, gaines techniques, canalisations, trappes de visite, descente d'eaux pluviales, équipements électriques ne sont pas systématiquement représentés ou le sont à titre indicatif.

Edition du 12/11/2025

PLAN DE VENTE PROVISOIRE