

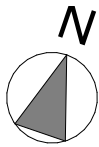


Résidence Sérénis  
Rue du Milieu  
67370 TRUCHTERSHEIM-BEHLLENHEIM

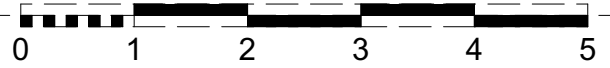

Logement 3 Pièces

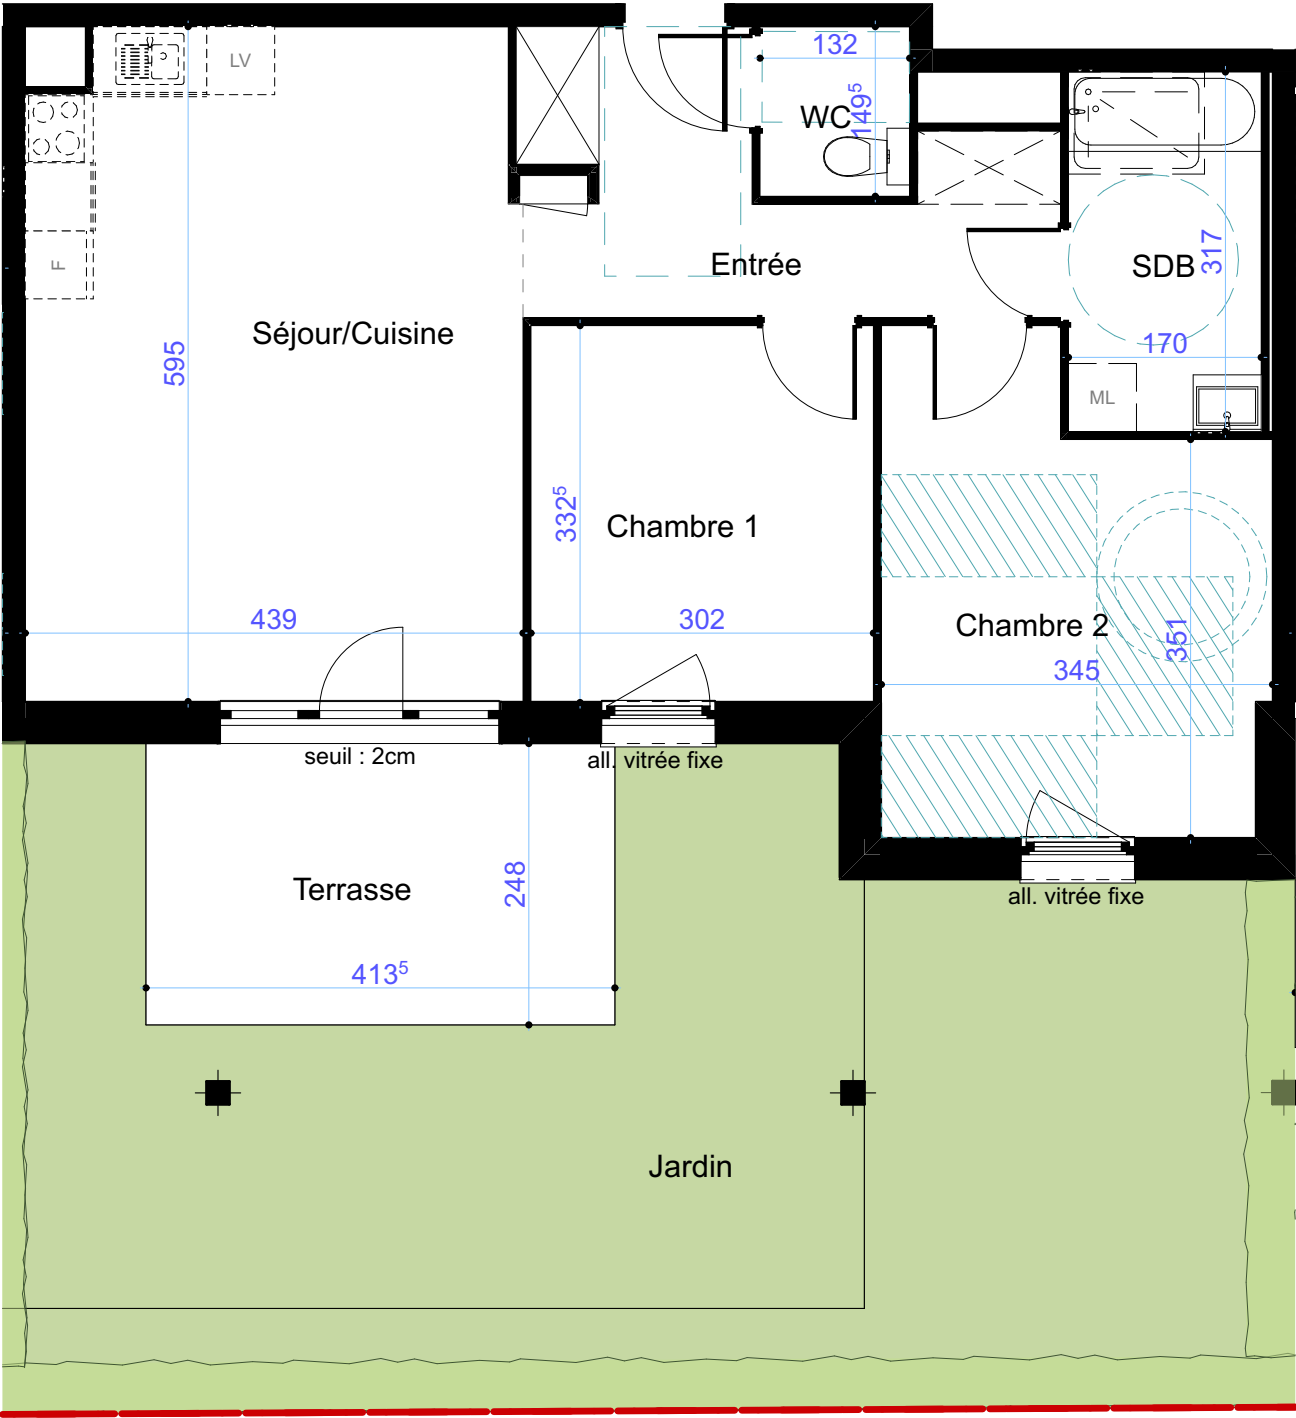


Lot 06 - 3 Pièces  
Bâtiment A - RDC

| Pièce          | Surf.Habitable |
|----------------|----------------|
| Chambre 1      | 10,01          |
| Chambre 2      | 13,52          |
| Entrée         | 8,56           |
| SDB            | 5,39           |
| Séjour/Cuisine | 25,56          |
| WC             | 1,97           |
|                | 65,01 m²       |
| Jardin         | 50,99          |
| Terrasse       | 10,27          |

SURFACES

LOCALISATION

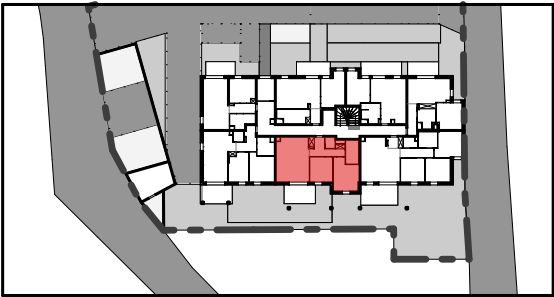

RDC

Pour l'acquéreur

Pour le vendeur

Nota : les superficies données sont approximatives et les surfaces habitables sont conformes au décret du 23 mars 1997 (art. 4.1). Des modifications sont susceptibles d'être apportées à ce plan en fonction des nécessités techniques, réglementaires ou administratives lors de la réalisation, tant ce qui concerne les dimensions libres que les équipements, les soffites, faux-plafonds, retombées, gaines techniques, canalisations, trappes de visite, descente d'eaux pluviales, équipements électriques ne sont pas systématiquement représentés ou le sont à titre indicatif.

Edition du 12/11/2025

PLAN DE VENTE PROVISOIRE

INNEO  
PROMOTION

INNEO PROMOTION  
4 impasse Forlen  
67118 GEISPOLSHHEIM