


Résidence Sérénis
Rue du Milieu
67370 TRUCHTERSHEIM-BEHLLENHEIM



Logement 2 Pièces

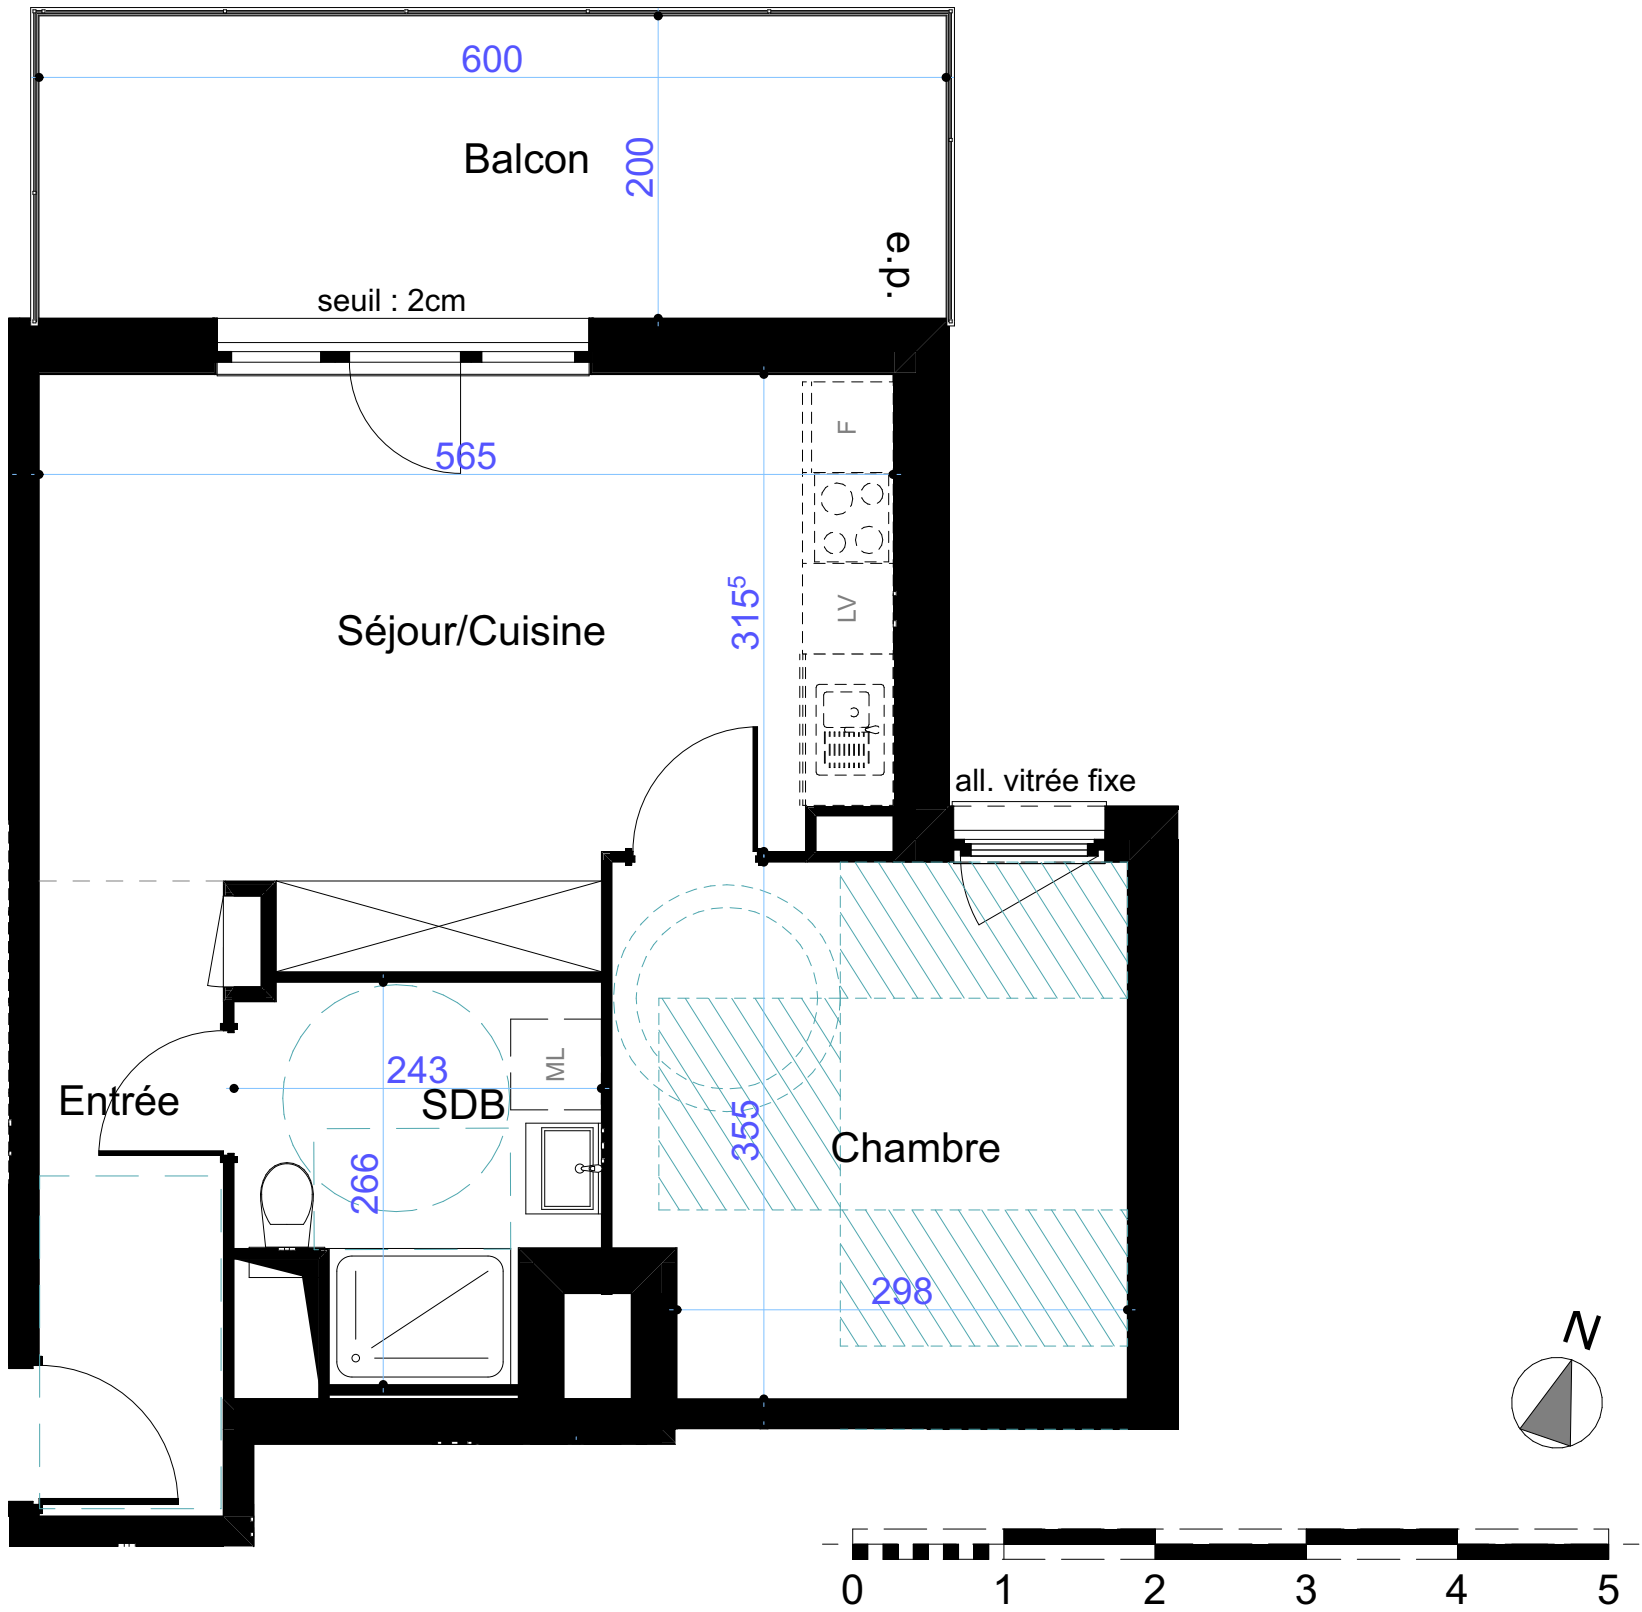


Lot 14 - 2 Pièces
Bâtiment A - 1er ETAGE

Pièce	Surf.Habitable
Chambre	11,68
Entrée	5,12
SDB	5,36
Séjour/Cuisine	19,66
	41,82 m²

Balcon	12,00
--------	-------

SURFACES

LOCALISATION

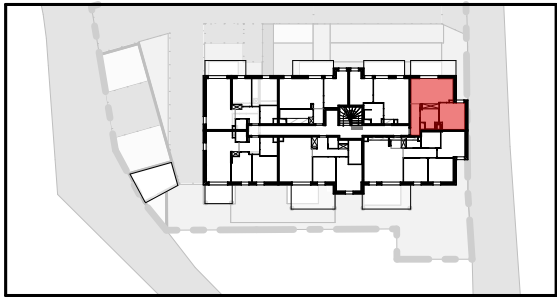

1er ETAGE

INNEO
PROMOTION

INNEO PROMOTION
4 impasse Forlen
67118 GEISPOLSHEIM

Pour l'acquéreur

Pour le vendeur

Nota : les superficies données sont approximatives et les surfaces habitables sont conformes au décret du 23 mars 1997 (art. 4.1). Des modifications sont susceptibles d'être apportées à ce plan en fonction des nécessités techniques, réglementaires ou administratives lors de la réalisation, tant ce qui concerne les dimensions libres que les équipements. les soffites, faux-plafonds, retombées, gaines techniques, canalisations, trappes de visite, descente d'eaux pluviales, équipements électriques ne sont pas systématiquement représentés ou le sont à titre indicatif.

Edition du 12/11/2025

PLAN DE VENTE PROVISOIRE