


Résidence Sérénis
Rue du Milieu
67370 TRUCHTERSHEIM-BEHLLENHEIM



Logement 4 Pièces

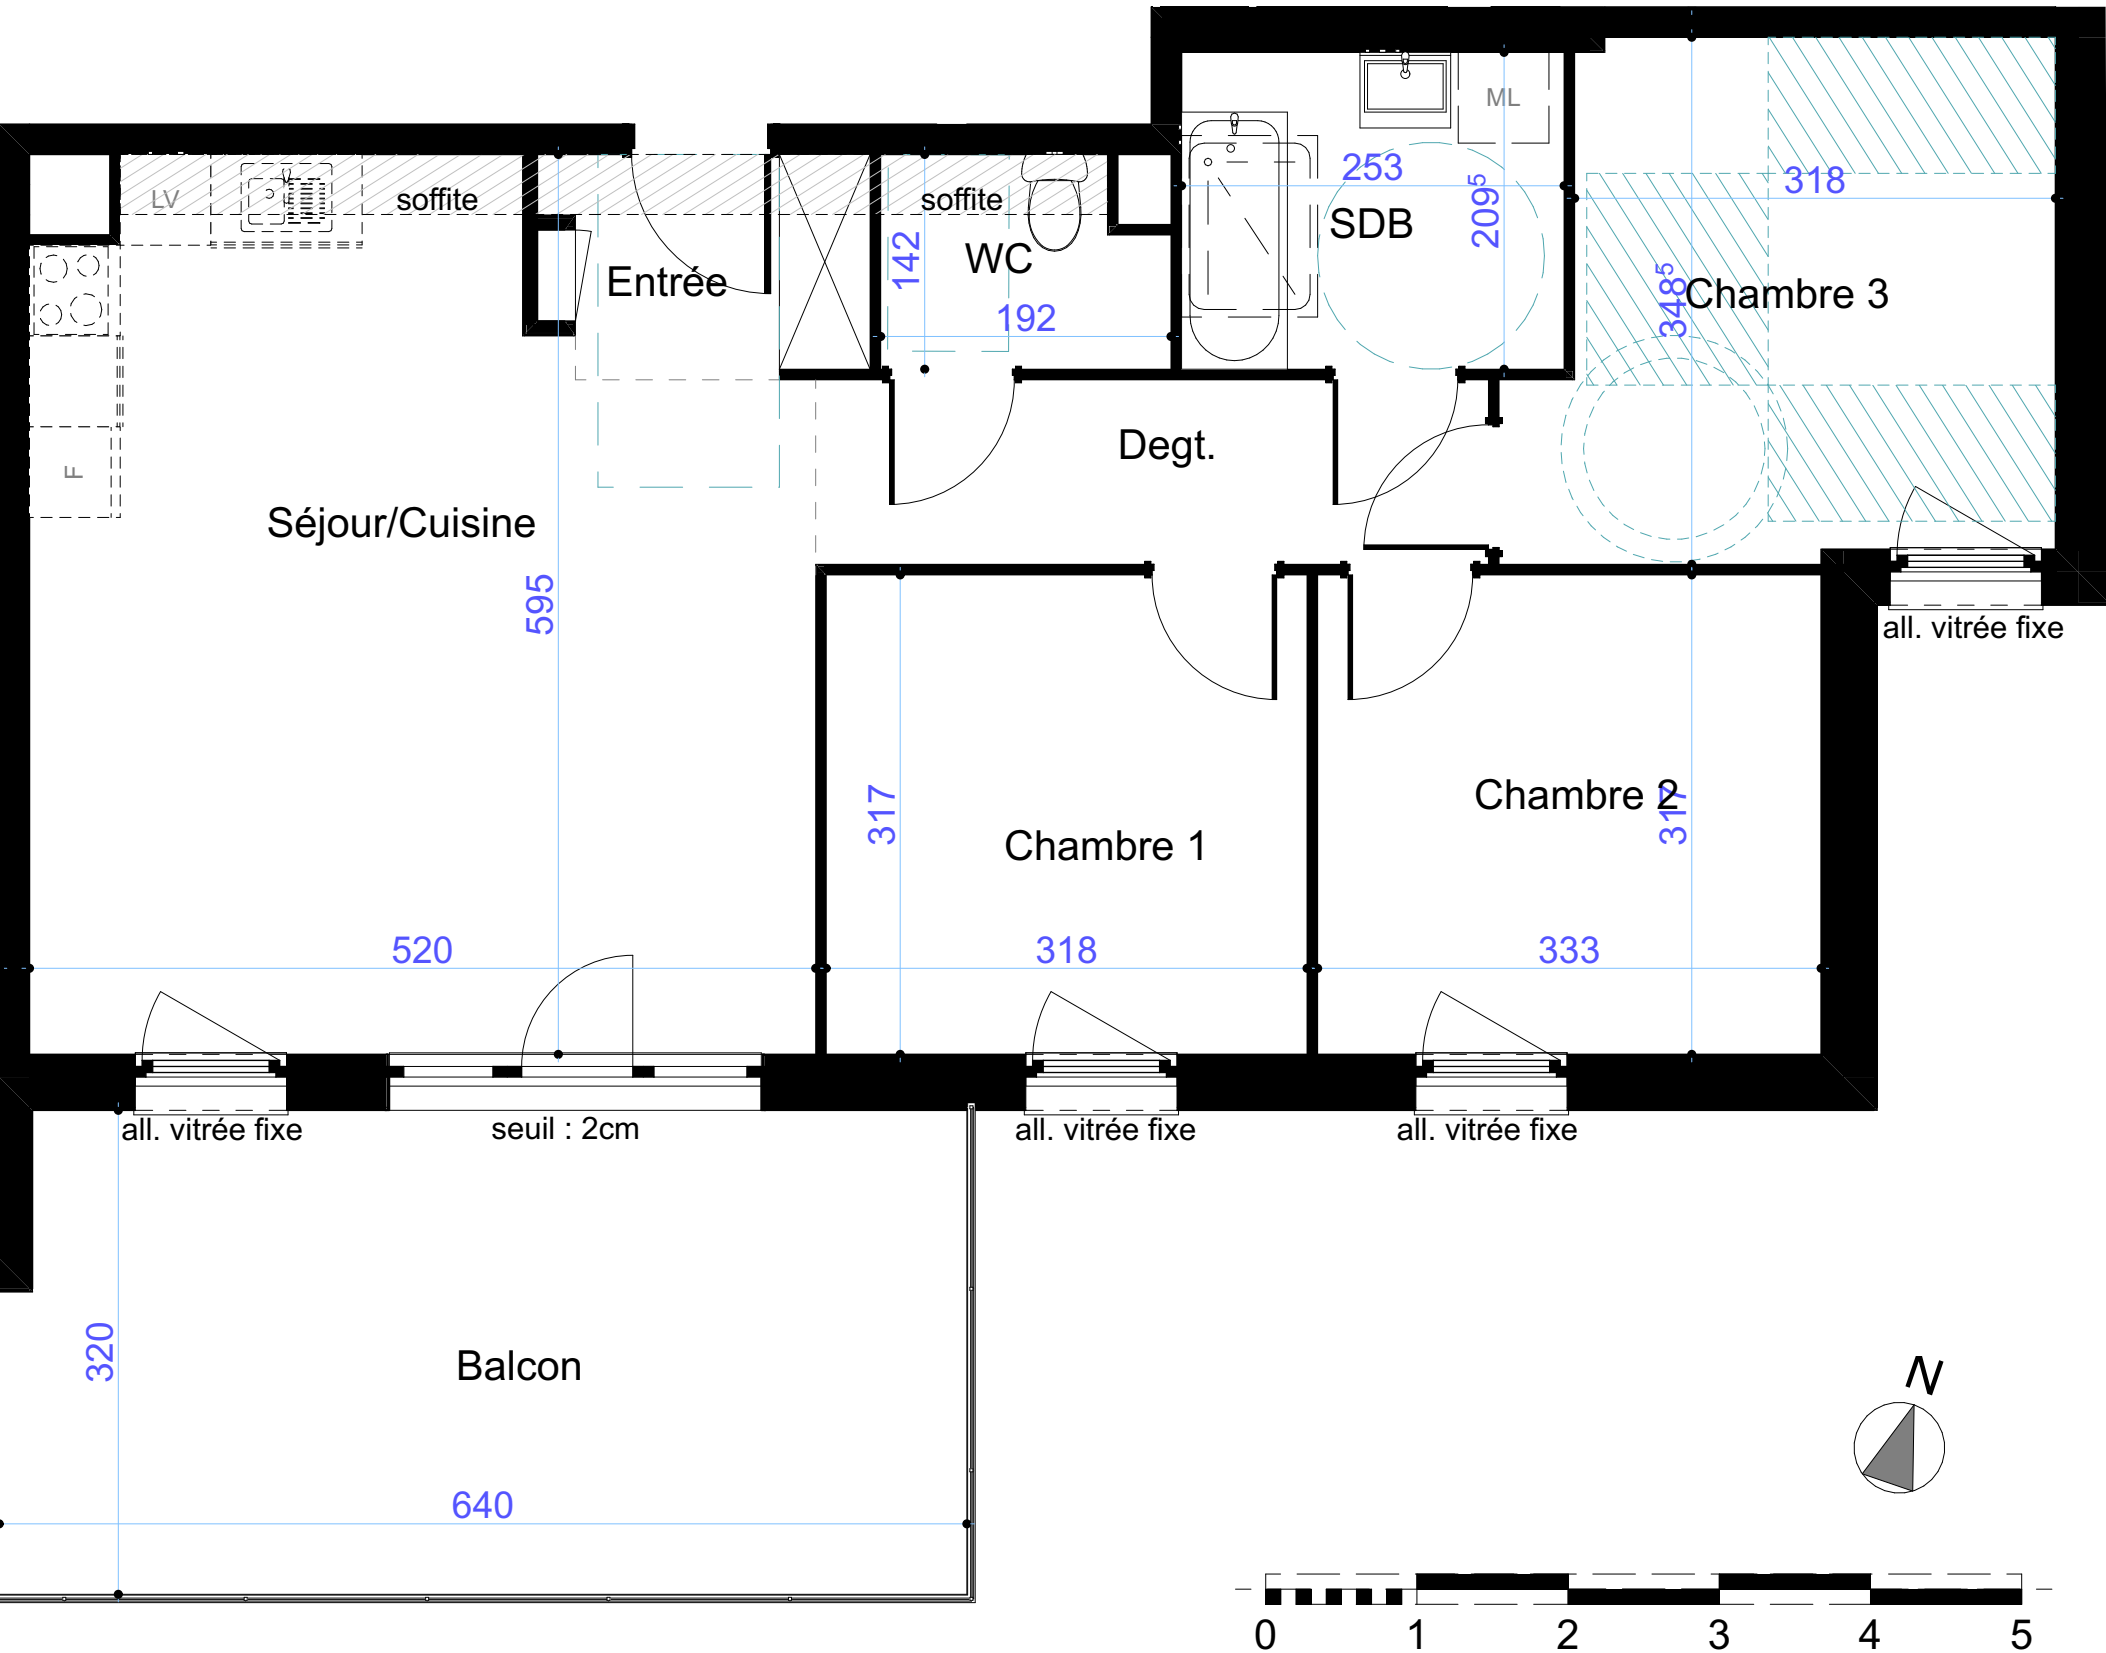


Lot 15 - 4 Pièces
Bâtiment A - 1er ETAGE

Pièce	Surf.Habitable
Chambre 1	10,08
Chambre 2	10,56
Chambre 3	11,52
Degt.	5,43
Entrée	2,96
SDB	5,30
Séjour/Cuisine	27,79
WC	2,50
	76,14 m²

Balcon	20,20
--------	-------

SURFACES

LOCALISATION

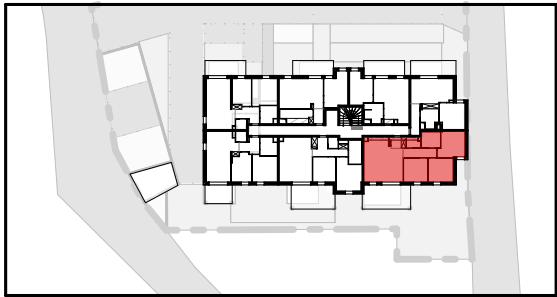

1er ETAGE

Pour l'acquéreur

Pour le vendeur

Nota : les superficies données sont approximatives et les surfaces habitables sont conformes au décret du 23 mars 1997 (art. 4.1). Des modifications sont susceptibles d'être apportées à ce plan en fonction des nécessités techniques, réglementaires ou administratives lors de la réalisation, tant ce qui concerne les dimensions libres que les équipements. Les soffites, faux-plafonds, retombées, gaines techniques, canalisations, trappes de visite, descente d'eaux pluviales, équipements électriques ne sont pas systématiquement représentés ou le sont à titre indicatif.

Edition du 12/11/2025

PLAN DE VENTE PROVISOIRE

INNEO
PROMOTION

INNEO PROMOTION
4 impasse Forlen
67118 GEISPOLSHHEIM