


Résidence Sérénis

Rue du Milieu

67370 TRUCHTERSHEIM-BEHLLENHEIM

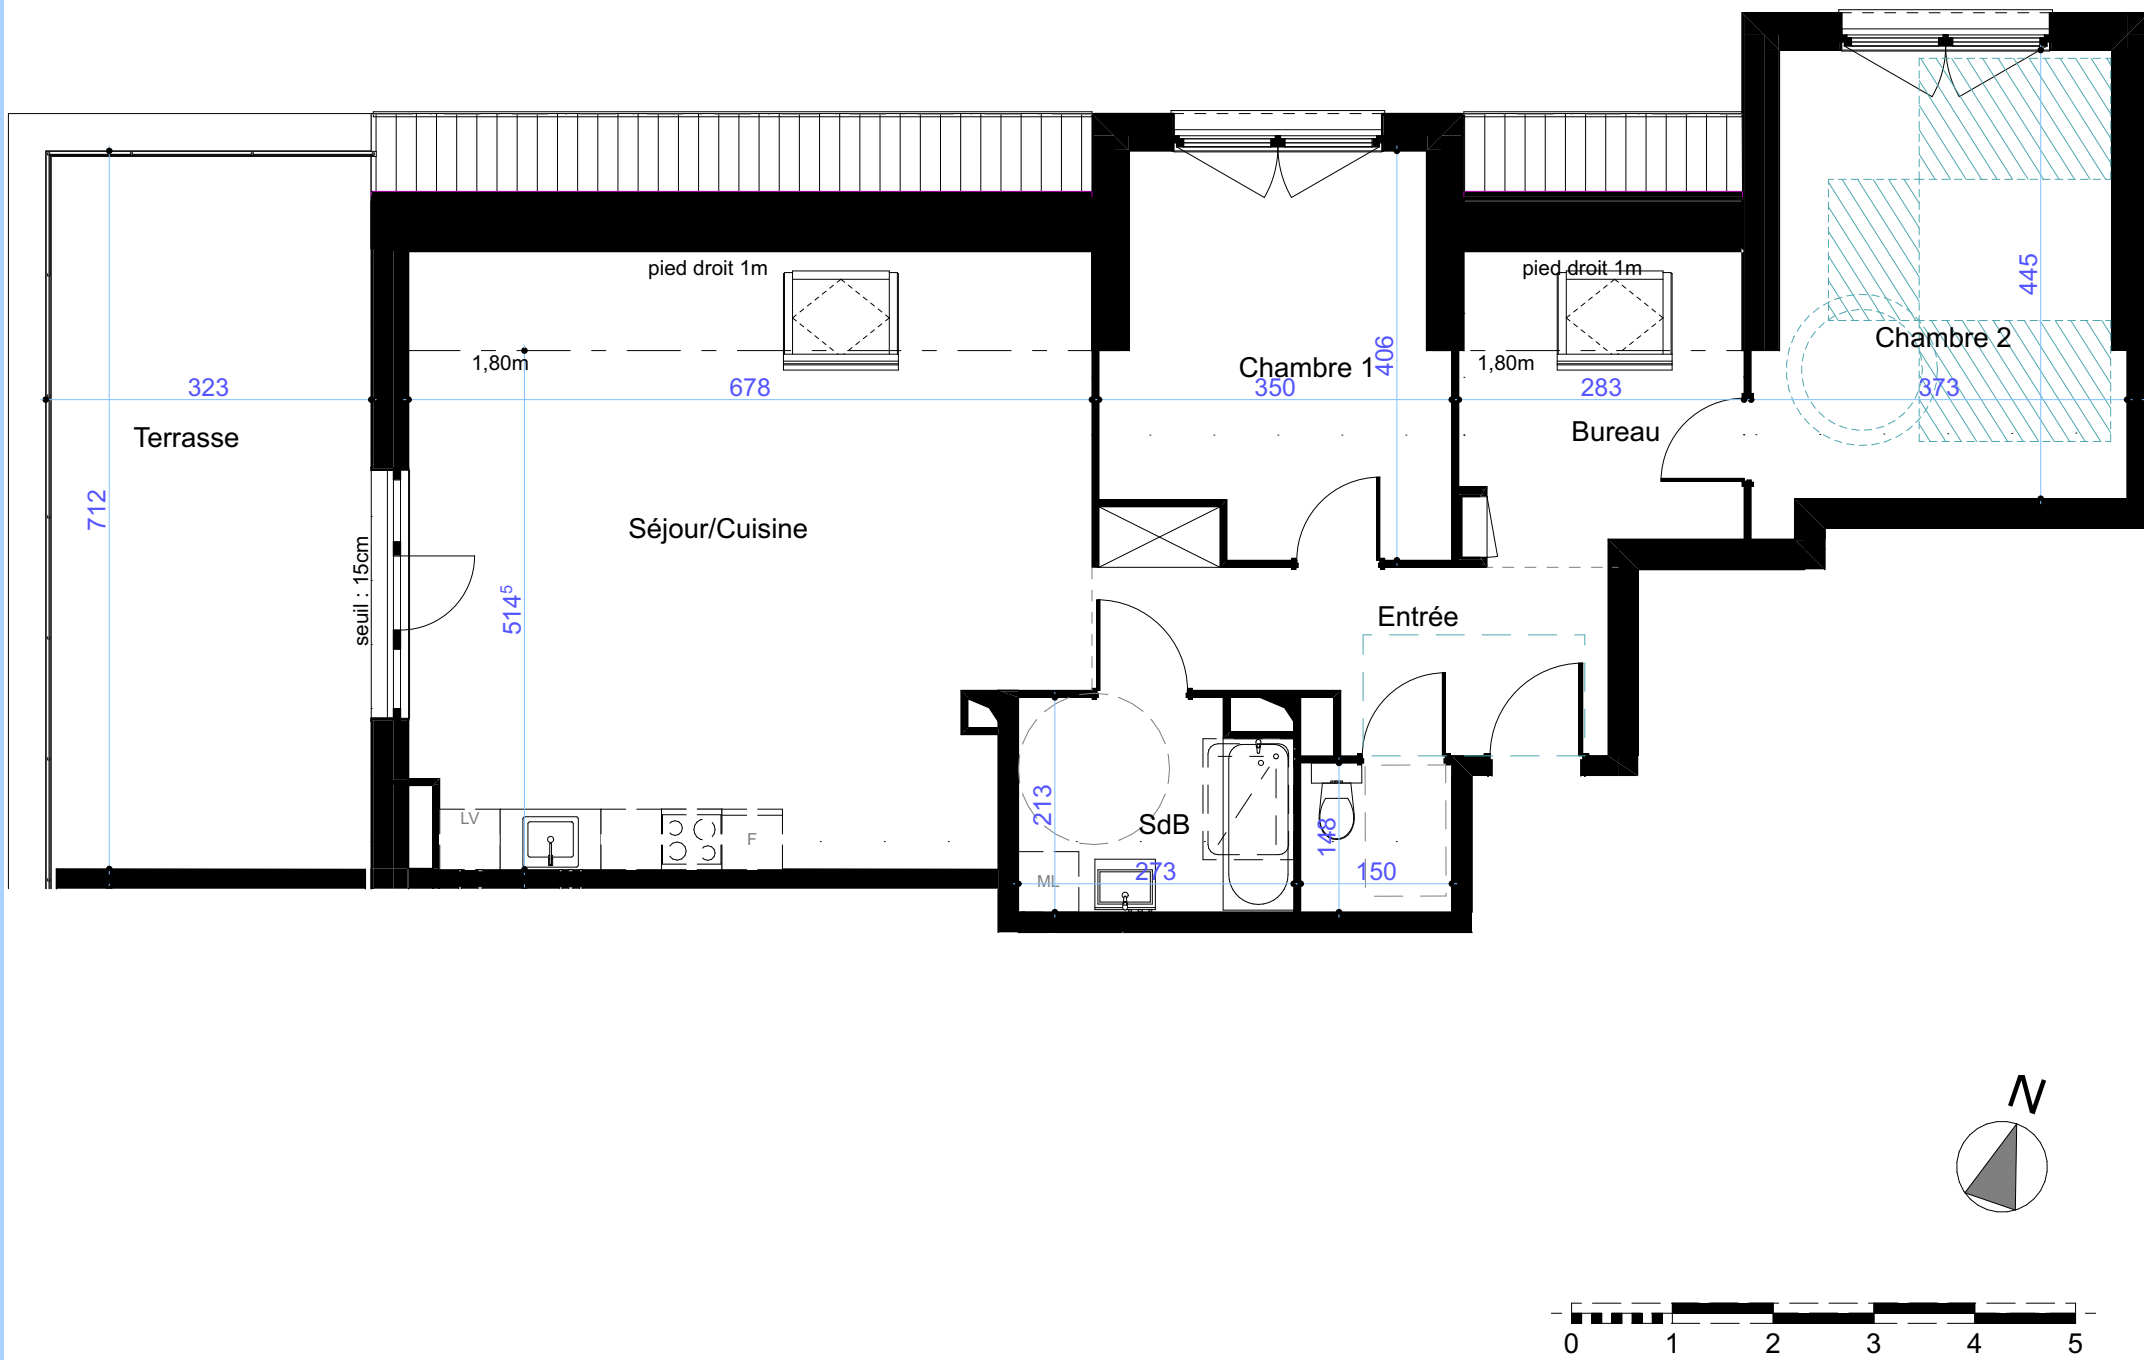

Logement 3 Pièces



Lot 21 - 3 Pièces


Bâtiment A - 2e ETAGE

Pièce	Surf.Habitable	Surf. au sol
Bureau	5,55	8,19
Chambre 1	12,36	12,36
Chambre 2	15,49	15,49
Entrée	8,69	8,69
SdB	5,53	5,53
Séjour/Cuisine	32,56	39,42
WC	2,22	2,22
	82,40 m²	91,90 m²

Terrasse	23,09
----------	-------

SURFACES

LOCALISATION

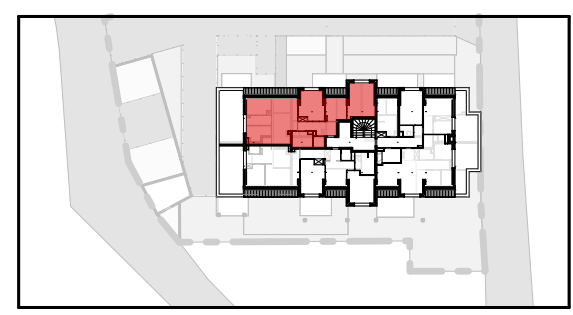

2e ETAGE