



Résidence Sérénis
Rue du Milieu
67370 TRUCHTERSHEIM-BEHLLENHEIM

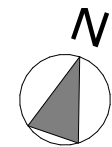

Logement 3 Pièces

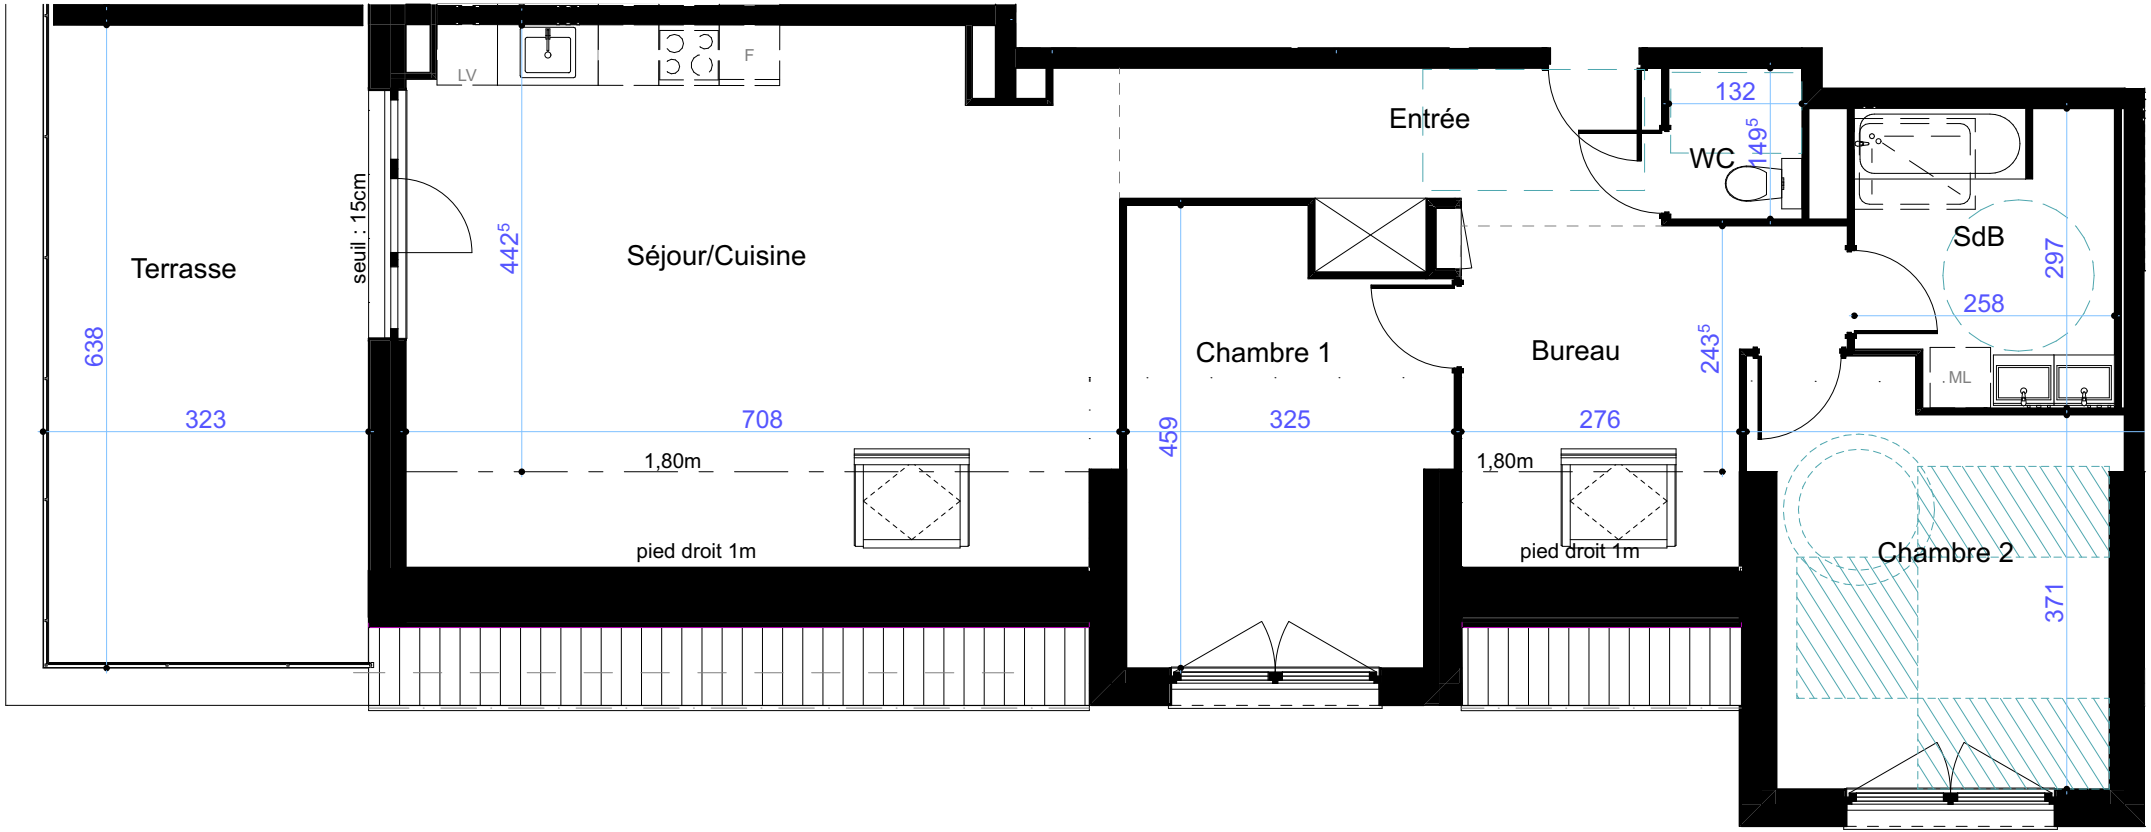


Lot 23 - 3 Pièces
Bâtiment A - 2e ETAGE

Pièce	Surf.Habitable	Surf. au sol
Bureau	8,02	10,64
Chambre 1	10,86	13,27
Chambre 2	13,57	13,57
Entrée	8,29	8,29
SdB	7,22	7,22
Séjour/Cuisine	30,17	36,64
WC	1,97	1,97
	80,10 m²	91,60 m²

Terrasse	20,69
----------	-------

SURFACES

LOCALISATION

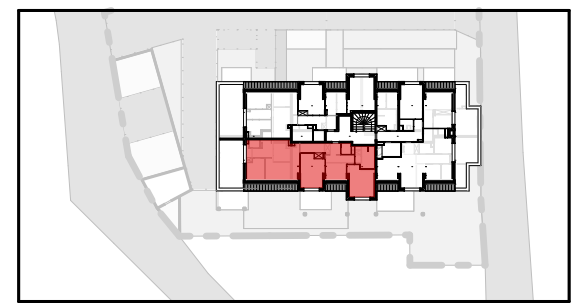

2e ETAGE

Pour l'acquéreur

Pour le vendeur

Nota : les superficies données sont approximatives et les surfaces habitables sont conformes au décret du 23 mars 1997 (art. 4.1). Des modifications sont susceptibles d'être apportées à ce plan en fonction des nécessités techniques, réglementaires ou administratives lors de la réalisation, tant ce qui concerne les dimensions libres que les équipements, les soffites, faux-plafonds, retombées, gaines techniques, canalisations, trappes de visite, descente d'eaux pluviales, équipements électriques ne sont pas systématiquement représentés ou le sont à titre indicatif.

Edition du 12/11/2025

PLAN DE VENTE PROVISOIRE

INNEO
PROMOTION

INNEO PROMOTION
4 impasse Forlen
67118 GEISPOLSHEIM